

Département de la Mayenne

ENTRAMMES

Lotissement

"La Furetière"


PLAN DE BORNAGE

ILOT N° 6

Superficie : 1430 m²

Cadastre : Section AI

Parcelle n°137

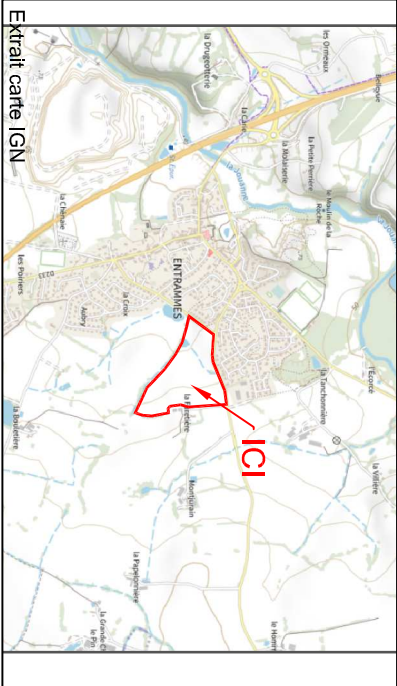

LEGENDE DU PLAN DE COMPOSITION DU PERMIS D'AMENAGER : (PIECE PA4a)



Plan général du lotissement - sans échelle

Coordonnées du Lotisseur

Commune

d'ENTRAMMES



Mairie

1 rue Rosendahl

53260 ENTRAMMES

02 43 98 00 25

accueil@mairie-entrammes.fr

LEGENDE :

- Périmètre du lotissement
- Surfaces cessibles
- Chaussée
- Trottoir
- Piste cyclo-piétonne
- Traitement différencié pour passage piéton
- Places de stationnement dans les espaces communs (revêtement perméable de type dalles engazonnées)
- Espaces verts
- Espaces végétalisés dédiés à la gestion des eaux pluviales
- Placettes de stationnements végétalisées
- Cheminement piéton minéralisé
- Cheminement existant
- Sente piétonne (position approximative)
- Accès automobile interdit aux lots et ilôts
- Délimitation des emplacements réservés
- Emprise dédiée à la protection des haies bocagères à préserver dans le PLU
- Aire de stationnement non cisee sur rue imposée en domaine privé correspondant à l'unique accès automobile du lot. Dimensions à respecter : largeur de 6,00 m x 5,00 m de profondeur minimum, (revêtement perméable imposé en surface).



Ouvrages de gestion des eaux pluviales à la parcelle



Dispositif de rétention des eaux pluviales créé dans l'acces non dos sur rue imposé.



Dispositif de rétention des eaux pluviales créés sur le lot (dimension 7 x 2m)

Dossier B21098

Réalisé par : BL

Raccordement éventuel du drain périphérique de la construction principale.

- Position de l'arçhe automobile au lot préconisée. Aire non cisee sur rue de largeur de 6,00 m x 5,00 m de profondeur minimum à réaliser en façade de lot. (position non imposée, revêtement perméable imposé en surface)
- Angle de braquage pour accès aux lots et stationnements (revêtement perméable de type dalles engazonnées)
- Lots terrassés en déblais par le lotisseur
- Lots empiayés par le lotisseur
- Talus généré en domaine privé suite au terrassement des lots (position approximative)
- Emprise constructible (lots 6, 7 et 8)
- Ligne d'acrocroie obligatoire de tout ou partie d'une façade de la construction principale
- Zone non aedificandi (2,00 m, 3,00m, 3,50m, 5,00m ou 6,00m)hors travaux de clôture.
- Zone non aedificandi hors travaux de clôture. Recul de 10 m, alignement de la RD 103 hors agglomération
- Zone non aedificandi de la construction principale
- Zone non aedificandi et non syvandi du fait d'un passage d'une canalisation GAZ en servitude. (3,00m de part et d'autre de la canalisation)
- Zone non aedificandi du fait d'un passage d'une canalisation GAZ en servitude. (5,00m de part et d'autre de la canalisation)
- Zone non aedificandi hors travaux de clôture devant rester perméable et de préférence végétalisée
- Localisation du muret technique imposé sur le lot
- Béton balayé (en domaine public pour accès au muret technique)
- Localisation approximative de l'emplacement imposé de l'abri de jardin sur le lot
- Encoche envisagée pour implantation candélabre, positionnée en dehors du lot (position pouvant être ajustée en phase travaux)

LEGENDE PROJET DES ACCES IMPOSE

Cote altimétrique du projet (fin (ête de bordure)

00.00 (cote projetée)

Cote altimétrique minimum du seuil le plus bas de la construction principale (tolérance de + ou - 20cm)

00.00 + ou - 0.20m

RATTACHEMENT - LAMBERT 93 - CC48		
MAT	A	B
A	1423261.77	7206572.30
B	1423277.13	7206579.26
C	1423302.12	7206573.53
D	1423302.79	7206576.45
E	1423308.51	7206601.24
F	1423261.45	7206610.13
G	1423255.43	7206584.44
H	1423260.38	7206574.96

ABP

ABP

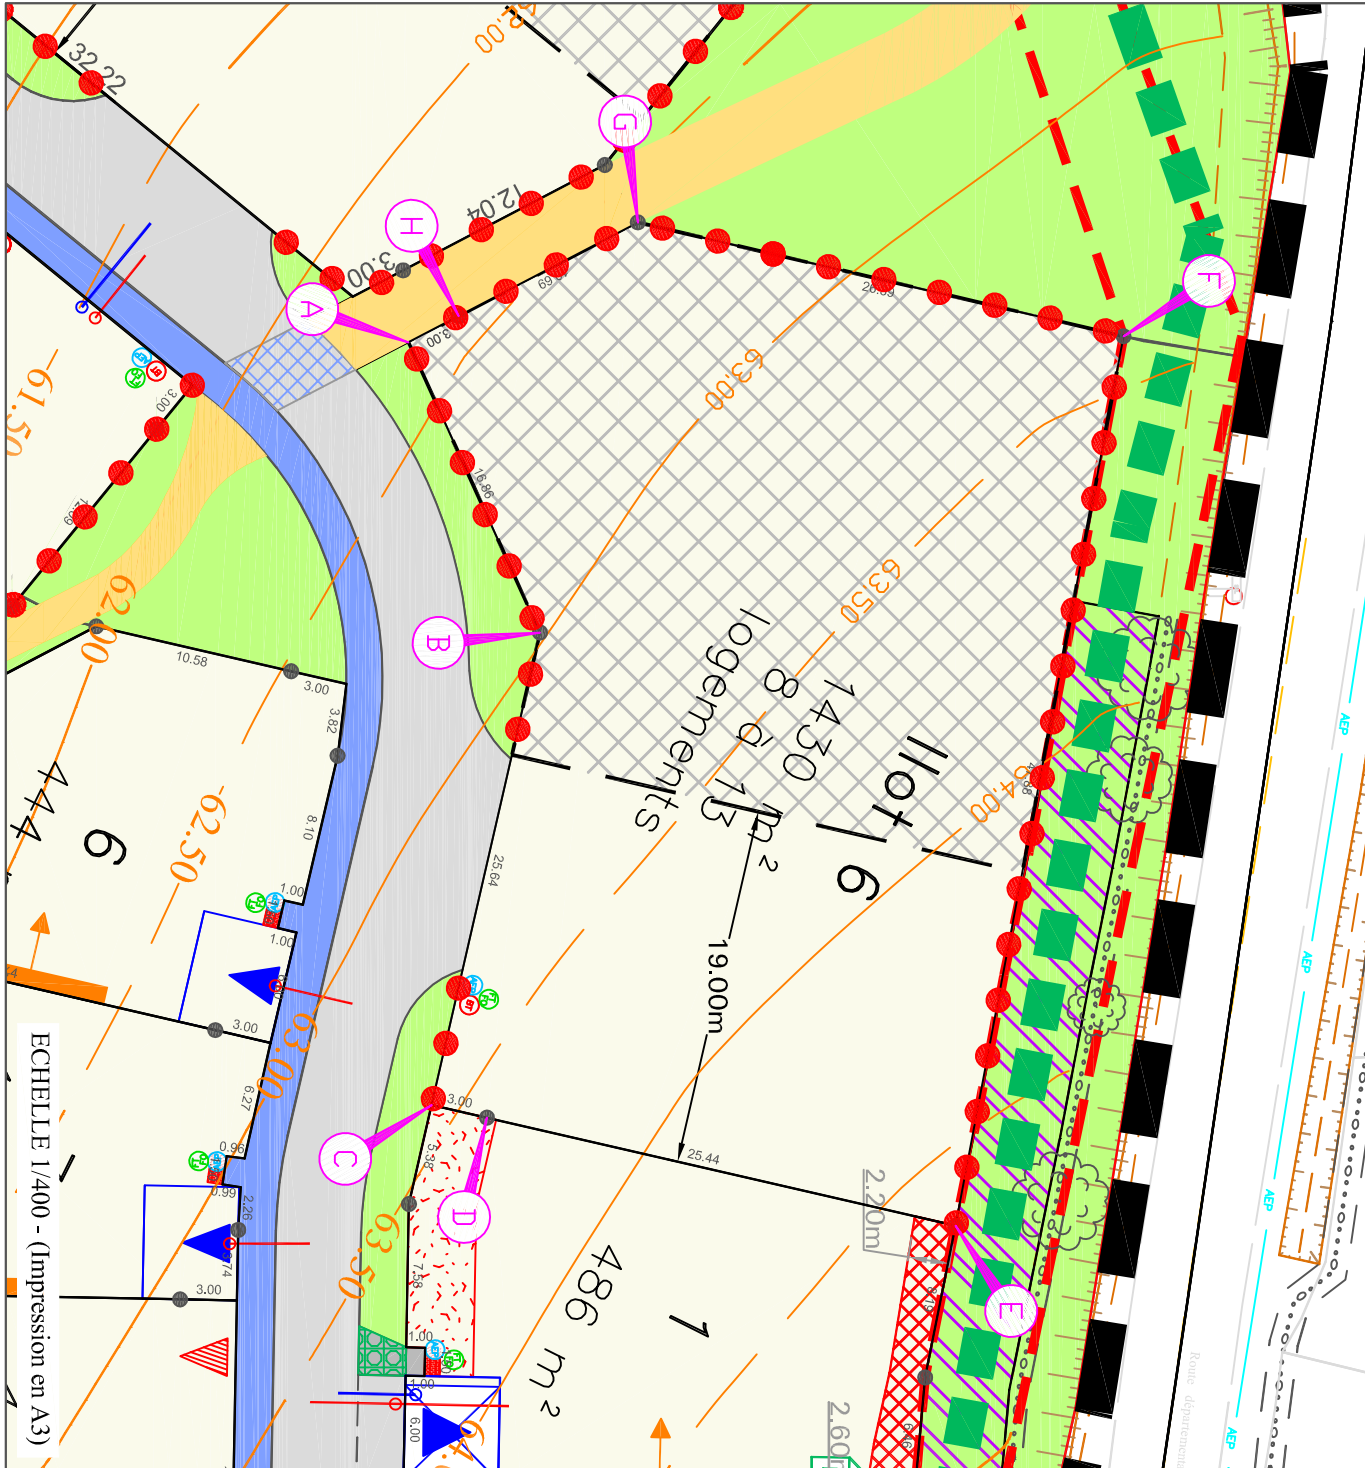

ECHELLE 1/400 - (Impression en A3)

LEGENDE BORRAGE :

- Borne OGE
- Piquet d'implantation
- Cote périmétrique

LEGENDE TOPOGRAPHIQUE :

- Courbe de niveau du terrain naturel avant travaux

LEGENDE RESEAUX DIVERS :

- Coffret électrique (muret technique à la charge de l'acquéreur du lot)
- Regard de branchement de télécommunication
- Cherneau d'eau
- Boîte de branchement Eaux Usées
- Boîte de branchement Eaux Pluviales

Position des branchements issue des plans projet

(Position approximative donnée à titre indicatif)

Avertissements et obligations :

- 1/ - Chaque acqureur devra supporter sur son terrain l'écoulement naturel des eaux pluviales provenant des fonds supérieurs selon l'application de l'article 640 du code civil.
 - 2/ - La position des ouvrages techniques (branchements, coffrets, candélabres, grilles et végétaux, etc...) est donnée à titre indicatif. Elle est susceptible d'être modifiée par l'aménageur. La position des ouvrages techniques devra donc être vérifiée in situ par les acquéreurs des lots, avant le démarrage de la construction.
 - 3/ - Les acquéreurs des lots ne pourront s'opposer à la réalisation d'une fondation à l'intérieur de leur lot, rendue nécessaire pour la pose des bordures ou d'autres ouvrages techniques prévus en limite de propriété.
 - 4/ - Les points altimétriques au niveau des lots sont donnés à titre indicatifs. Ils correspondent au levé du terrain naturel initial avant l'aménagement d'ensemble du lotissement.
 - 5/ - Les bornes et piquets représentés sur le présent plan pourront être, le cas échéant, remplacés lors du bornage définitif par une autre matérialisation au sol (exemple : borne, clou métallique, marque de peinture) selon les travaux qui auront été réalisés à proximité du lot.
 - 6/ - Avant toute utilisation des points implantés et repçtés sur le présent document l'utilisateur est tenu de vérifier que ceux-ci n'ont pas été déplacés depuis leur mise en place.
- La valeur juridique de ce document n'est acquise que s'il a été joint en l'état à un acte authentique ou une décision de justice.**
- matérialisation au sol (exemple : borne, clou métallique, marque de peinture) selon les travaux qui auront été réalisés à proximité du lot.