

Département de la Mayenne
ENTRAMMES

Lotissement
"La Furetière"

PLAN DE BORNAGE

LOT N° 13

Superficie : 422 m²

Cadastre : Section AI


Parcelle n°145

Maire d'Ouvrage



ENTRAMMES 53260
1 rue Rosendahl
02 43 98 00 25

accueil@mairie-entrammes.fr


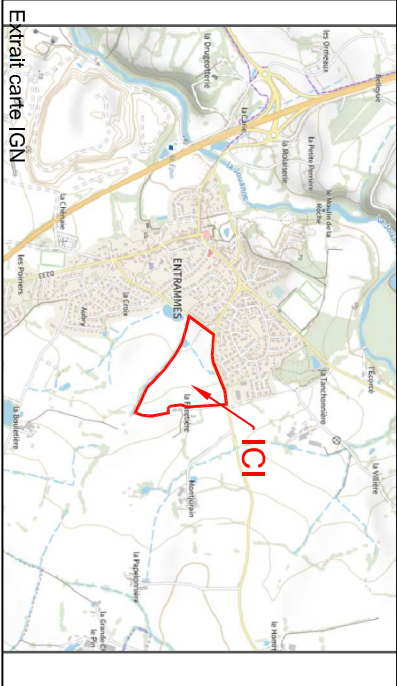


LEGENDE DU PLAN DE BORNAGE COMPOSITION DU PERMIS D'AMENAGER : (PIECE PA4a)



Plan général du lotissement - sans échelle

LEGENDE :

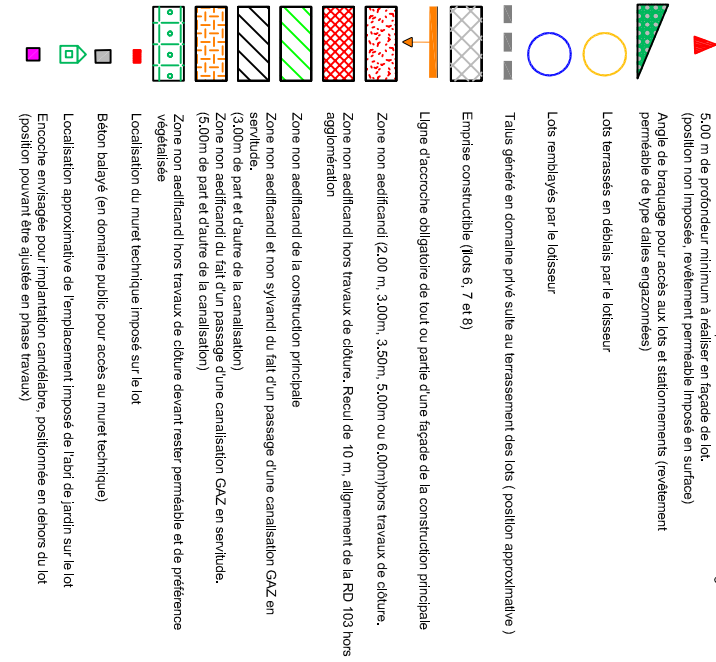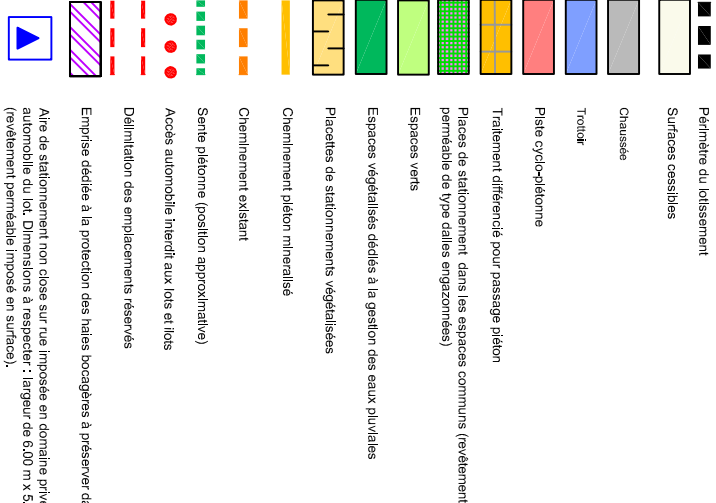

Dressé le 01 Décembre 2025 par:



Géomètres-Experts Fonciers

Dossier B21098

Réalisé par : BL

Ouvrages de gestion des eaux pluviales à la parcelle




Dispositif de rétention des eaux pluviales créés dans l'acces non clos sur rue imposé.



Dispositif de rétention des eaux pluviales créé sur le lot (dimension 7 x 2m)
Zone non aedifiant et non syvrandi (se reporter ci-dessous)


COTES ALTIMETRIQUES DE REFERENCE

 


Cote altimétrique du projet fin (tête de bordure)

00.00
Cote altimétrique minimum du seuil le plus bas de la construction principale correspondant à la cote du fond de l'acces non clos imposé (cote projetée)

RATTACHEMENT - LAMBERT 93 - CC48		
MAT	X	Y
A	1423492.53	7206639.48
B	1423498.23	7206616.02
C	1423499.07	7206613.14
D	1423501.09	7206613.31
E	1423507.78	7206614.55
F	1423507.60	7206615.54
G	1423509.07	7206615.81
H	1423509.25	7206614.83
I	1423515.15	7206615.93
J	1423514.60	7206618.88
K	1423510.58	7206640.48

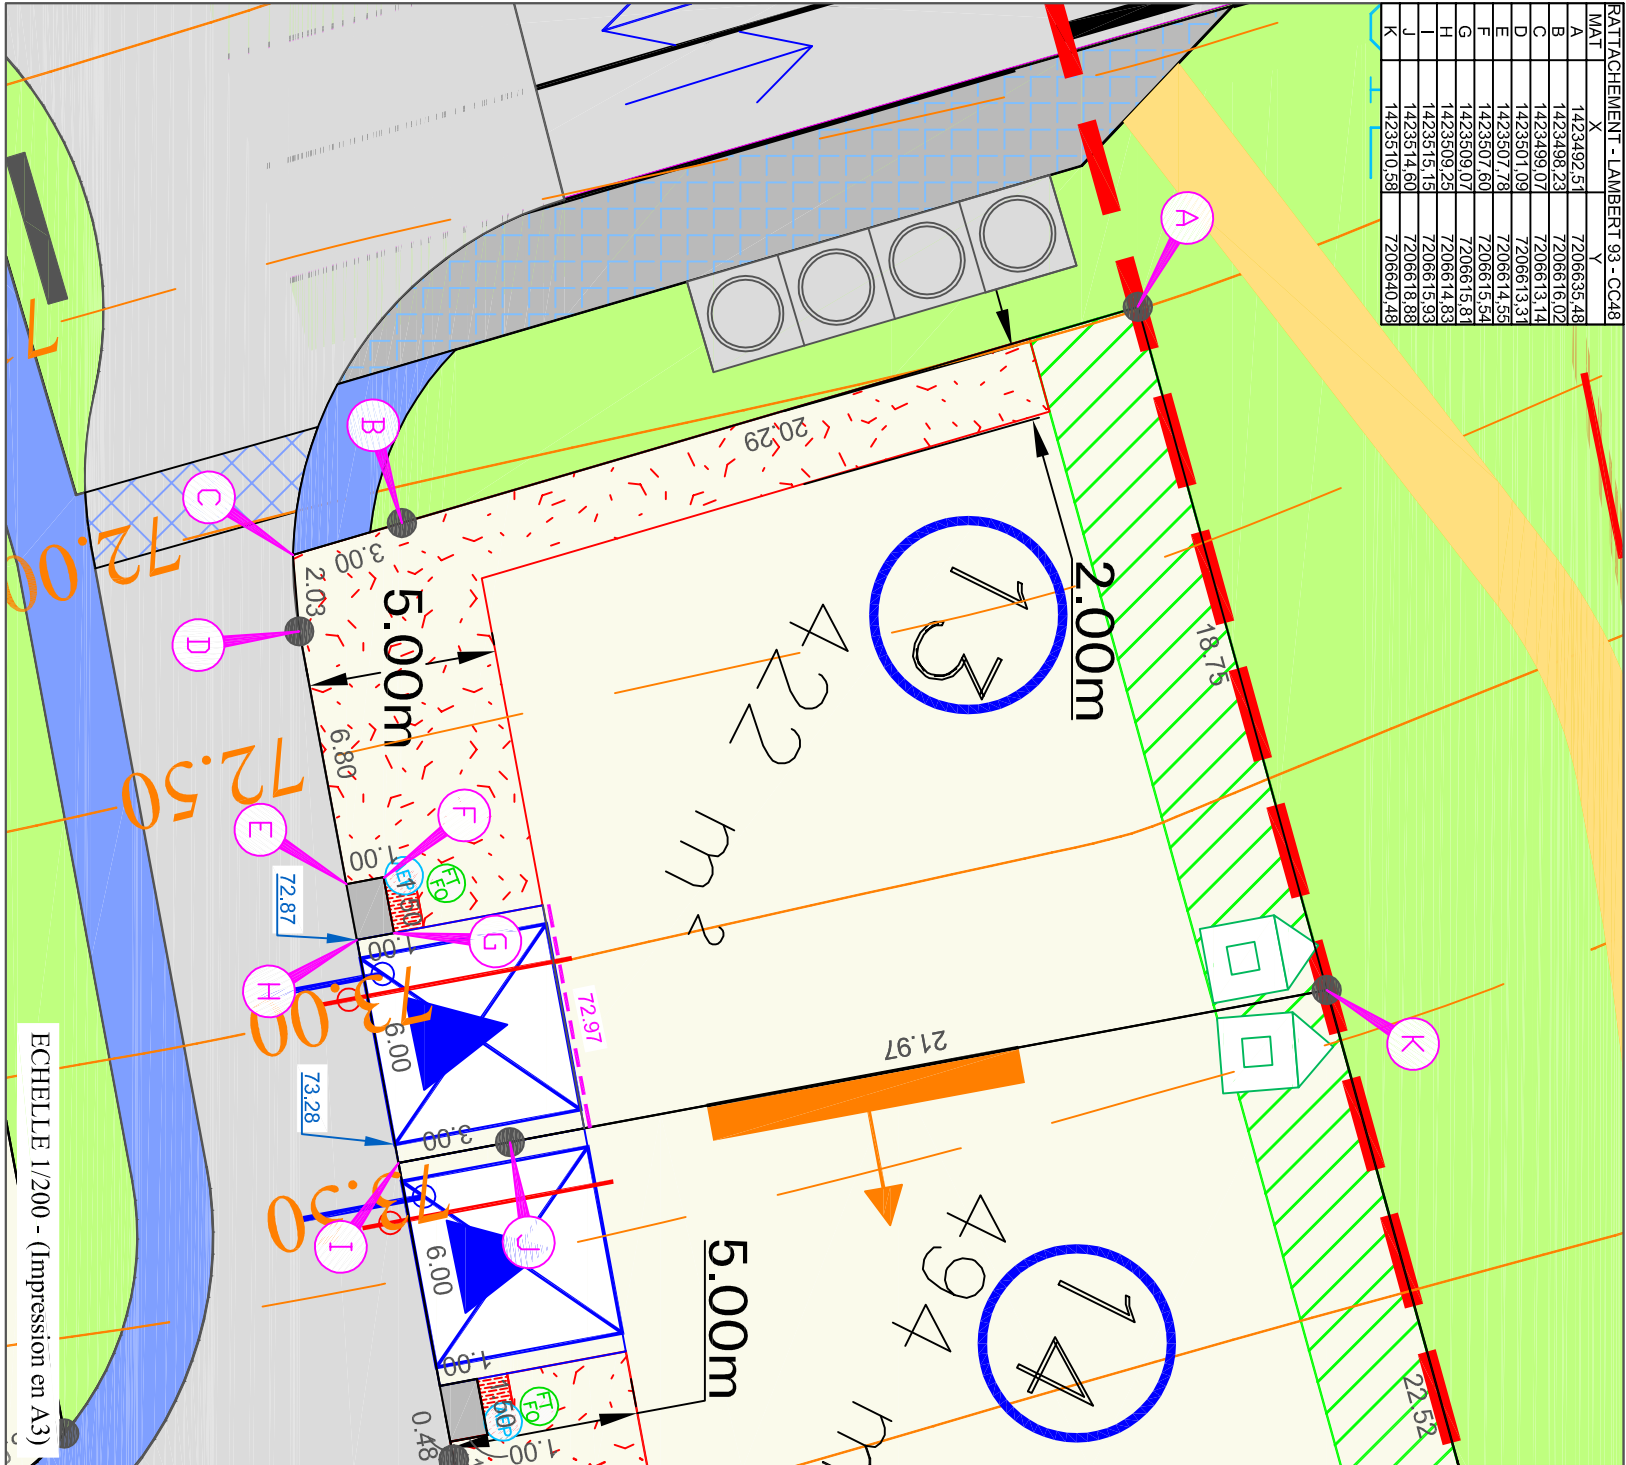


LEGENDE BORNAGE:

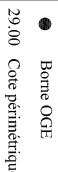

Borne OCE


29.00 Cote périmétrique

LEGENDE TOPOGRAPHIQUE:

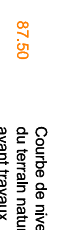


Courbe de niveau du terrain naturel avant travaux

LEGENDE RESEAUX DIVERS:

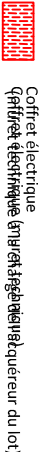

Coffret électrique


Griffes électriques (griffes) à l'extérieur du lot

 


Regard de branchement de télécommunication



Citerneau d'eau

 

Boîte de branchement Eaux Usées

 

Boîte de branchement Eaux Pluviales

Position des branchements issue des plans projet

(Position approximative donnée à titre indicatif)

Avertissements et obligations:

- 1/- Chaque acquéreur devra supporter sur son terrain l'écoulement naturel des eaux pluviales provenant des fonds supérieurs selon l'application de l'article 640 du code civil.
 - 2/- La position des ouvrages techniques (branchements, coffrets, candélabres, grilles et végétaux, etc...) est donnée à titre indicatif. Elle est susceptible d'être modifiée par l'aménageur. La position des ouvrages techniques devra donc être vérifiée in situ par les acquéreurs des lots, avant le démarrage de la construction.
 - 3/- Les bornes et piquets représentés sur le présent plan pourront s'opposer à la réalisation d'une fondation à l'intérieur de leur lot, rendue nécessaire pour la pose des bordures ou d'autres ouvrages techniques prévus en limite de propriété.
 - 4/- Les points altimétriques au niveau des lots sont donnés à titre indicatif. Ils correspondent au levé du terrain naturel initial avant l'aménagement d'ensemble du lotissement.
 - 5/- Les bornes et piquets représentés sur le présent plan pourront être, le cas échéant, remplacés lors du bornage définitif par une autre matérialisation au sol (exemple : borne, clou métallique, marque de peinture) selon les travaux qui auront été réalisés à proximité du lot.
 - 6/- Avant toute utilisation des points implantés et répétés sur le présent document l'utilisateur est tenu de vérifier que ceux-ci n'ont pas été déplacés depuis leur mise en place.
- La valeur juridique de ce document n'est acquise que s'il a été joint en l'état à un acte authentique ou une décision de justice.